

**【工事概要】**  
 工事名 : 平成29年度 東海環状北方第3高架橋PC上部工事  
 工事箇所 : 岐阜県大垣市北方町  
 工期 : 自平成29年11月7日 至平成31年4月30日  
 発注者 : 国土交通省 中部地方整備局 岐阜国道事務所  
 受注者 : (株)ピーエス三菱 名古屋支店  
 工事内容 : PC6径間連結コンポ橋  
 (橋長 228.000m 有効幅員10.750m)


**【位置図】**




**【事業の内容】**  
 ・ 東海環状自動車道は、愛知・岐阜・三重の3県の諸都市を環状に連結すると共に東名・名神高速道路、中央自動車道、東海北陸自動車道や第二東名・名神高速道路などの高速自動車国道にアクセスし、広域的なネットワークを形成する高規格幹線道路です。

**【事業の目的・効果】**  
 1. 郊外から都市部に流入する交通を分散する効果があります。  
 2. 都心に起終点を持たない通過経路をバイパスさせ、都心の交通混雑を緩和します。  
 3. 災害、事故や大規模な工事規制などで一部区間の不通や混雑がある場合の迂回路になります。

**【断面図】**

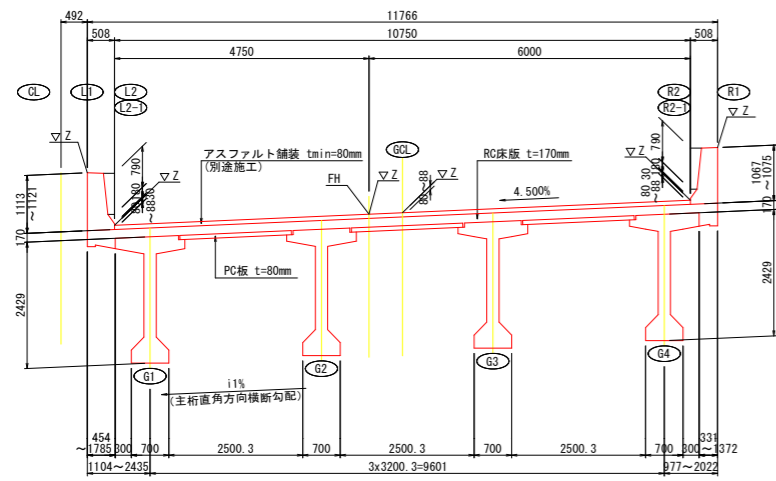

**【平面図】**

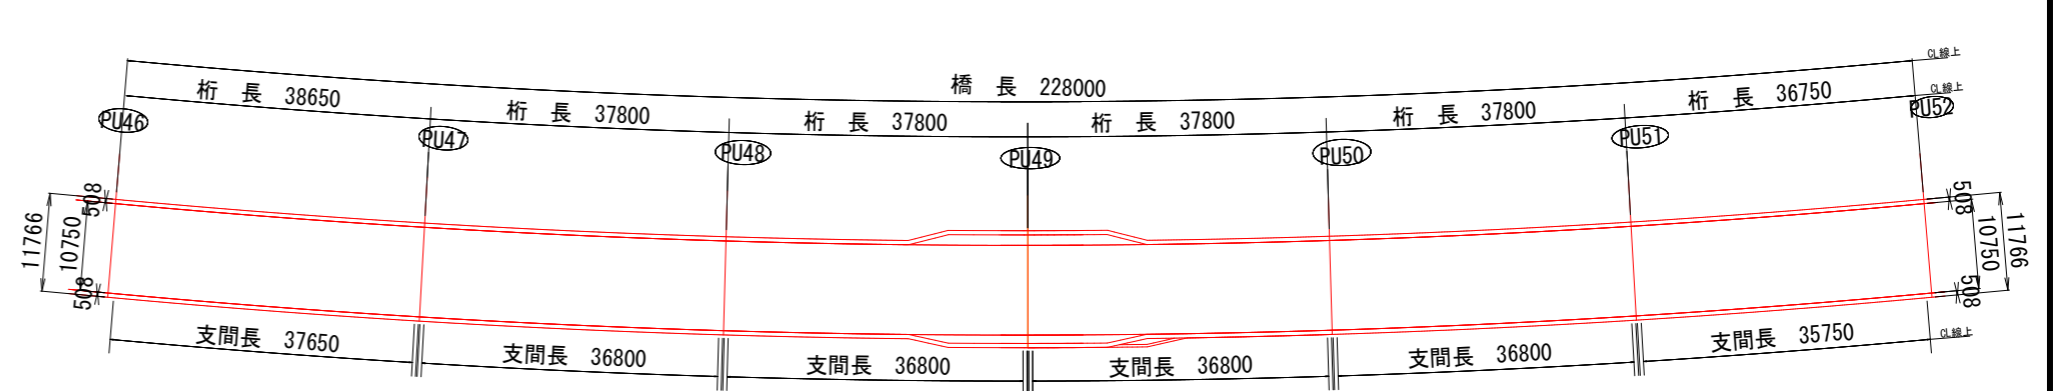

**【施工図】**

