全　体　工　程　表

工 事 名：　新名神高速道路　池底高架橋（ＰＣ上部工）工事
工事場所：　三重県三重郡菰野町大強原～池底　地内

工　期：　平成２６年１２月２３日　～　平成２９年　９月　７日　（９９０日間）

施工者　株式会社ピーエス三菱　名古屋支店

平成２７年　９月１６日現在
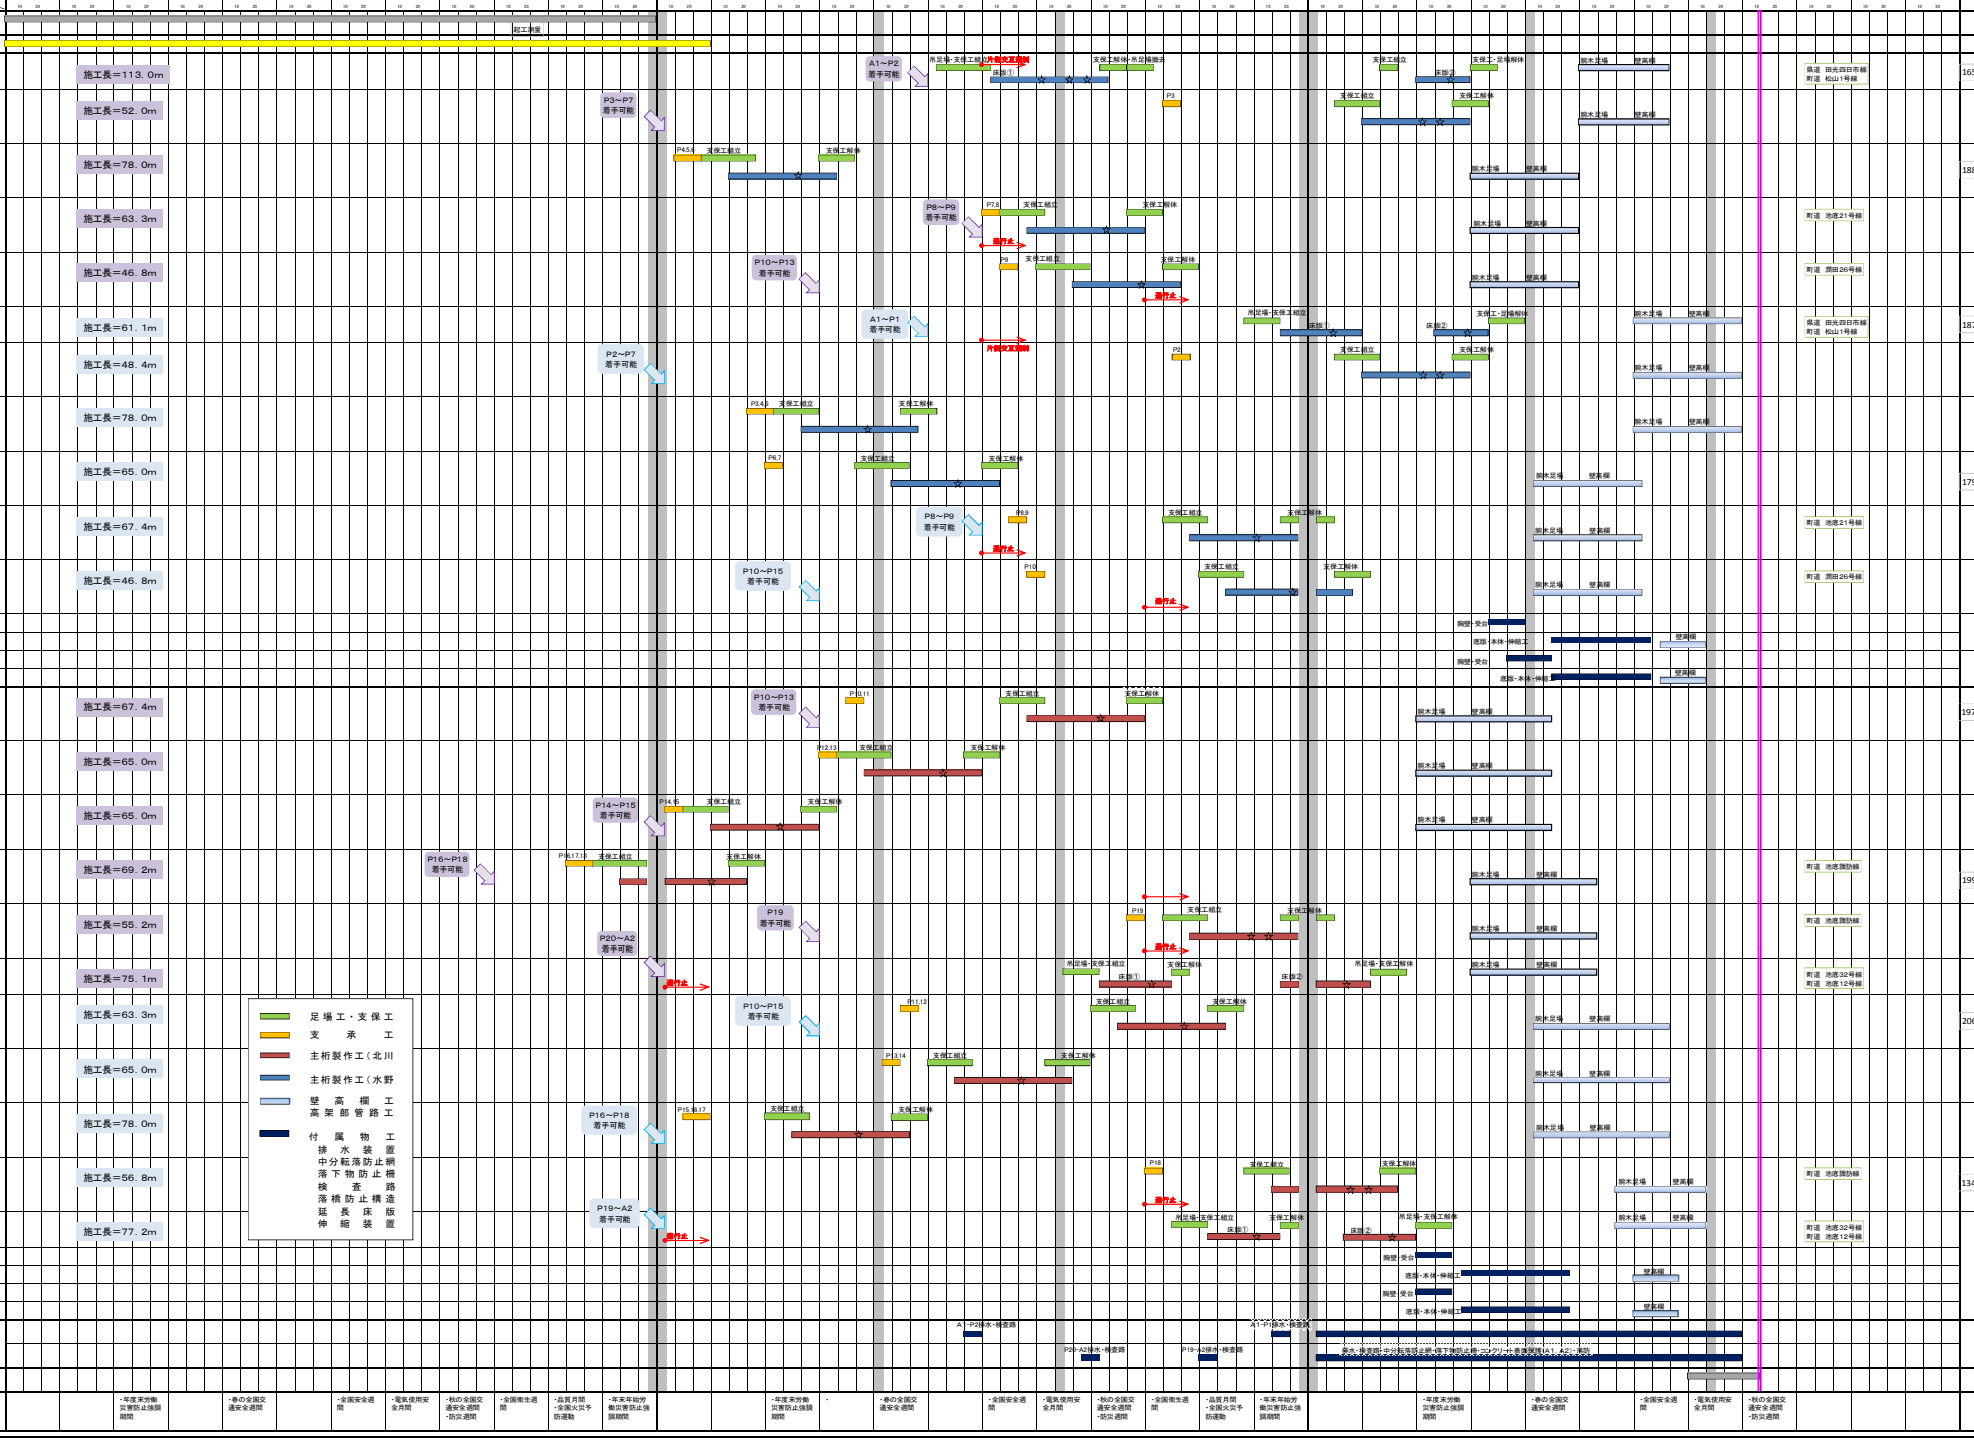
橋梁名	工種	施工長	備考
	準備工		
	詳細設計		
上り線	Ａ１－Ｐ２（鋼鈑桁部）	施工長＝113．0m	165.0m
上り線	Ｐ２－Ｐ４	施工長＝52．0m	
上り線	Ｐ４－Ｐ６	施工長＝78．0m	188.1m
上り線	Ｐ６－Ｐ８	施工長＝63．3m	
上り線	Ｐ８－Ｐ１０	施工長＝46．8m	
下り線	Ａ１－Ｐ１（鋼鈑桁部）	施工長＝61．1m	187.5m
下り線	Ｐ１－Ｐ３	施工長＝48．4m	
下り線	Ｐ３－Ｐ５	施工長＝78．0m	
下り線	Ｐ５－Ｐ７	施工長＝65．0m	179.2m
下り線	Ｐ７－Ｐ９	施工長＝67．4m	
下り線	Ｐ９－Ｐ１１	施工長＝46．8m	
上り	ＡＡ１橋台		
上り	延長床版		
下り	ＢＡ１橋台		
下り	延長床版		
上り線	Ｐ１０－Ｐ１２	施工長＝67．4m	197.4m
上り線	Ｐ１２－Ｐ１４	施工長＝65．0m	
上り線	Ｐ１４－Ｐ１６	施工長＝65．0m	
上り線	Ｐ１６－Ｐ１８	施工長＝69．2m	199.5m
上り線	Ｐ１８－Ｐ２０	施工長＝55．2m	
上り線	Ｐ２０－Ａ２（鋼箱桁部）	施工長＝75．1m	
下り線	Ｐ１１－Ｐ１３	施工長＝63．3m	206.3m
下り線	Ｐ１３－Ｐ１５	施工長＝65．0m	
下り線	Ｐ１５－Ｐ１７	施工長＝78．0m	
下り線	Ｐ１７－Ｐ１９	施工長＝56．8m	134.0m
下り線	Ｐ１９－Ａ２（鋼箱桁部）	施工長＝77．2m	
上り	ＡＡ２橋台		
上り	延長床版		
下り	ＢＡ２橋台		
下り	延長床版		
当起 当終	その他付属物工		
	片付け工		
	行事等